


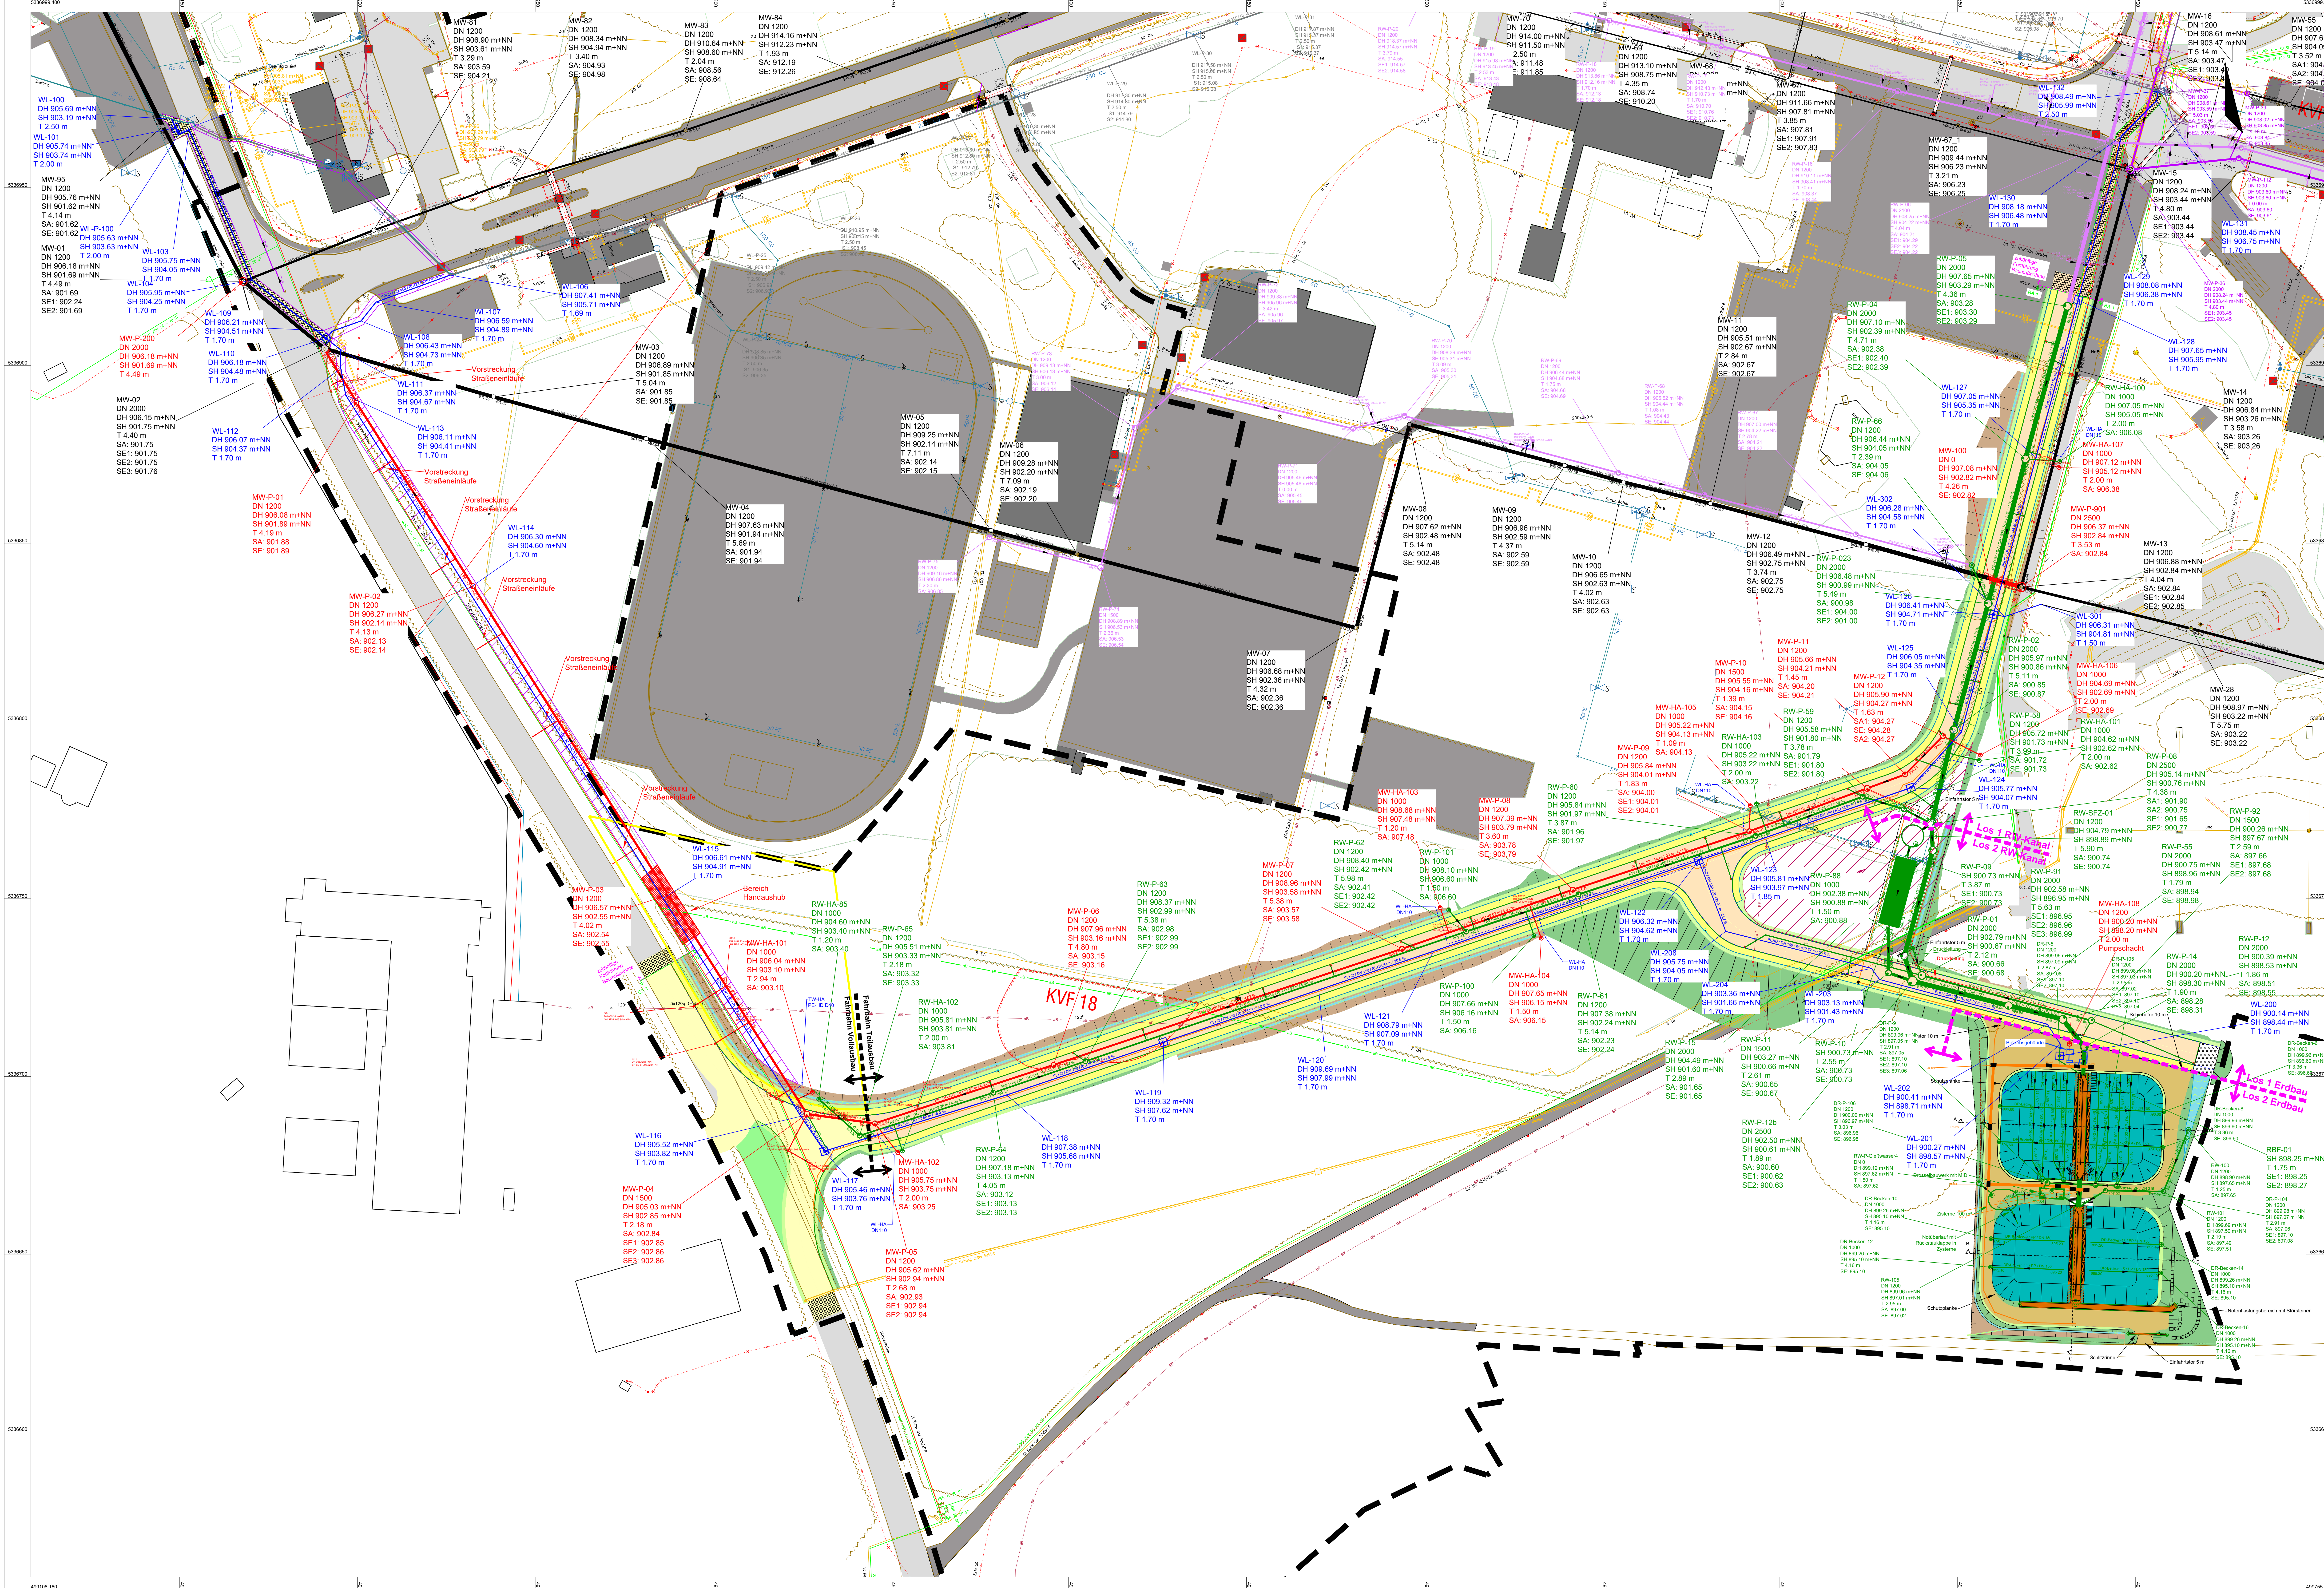

Zeichenerklärung Planung

	Fahrspur Asphalt Vollbeland
	Fahrspur Asphalt Tiefbeland (Deckenschicht + Binderschicht)
	Fahrspur Oberflächeneinweisung
	Fahrspur Oberflächeneinweisung
	Gehwegfläche Asphalt
	Wirtschaftsweg
	Grünfläche

	Oberflächeneinweisung Tiefbau
	Aufkantung
	Bereich Handarbeits
	Erdbemalbung
	Erdbemalbung

	Stadtelement gestalterbetroffen
	Funktions- und Lernelement geplant / Sonstige Stadtelemente
	Schattabdeckung Mitbewerber
	Schattabdeckung Regenspeicher
	Wasserspeicherabdeckung

	Abgrenzung Planungselement
	Abgrenzung unterschiedl. Art und Maß bestimmbare Nutzung

Zeichenerklärung Tiefbau Planung


	Mischwasserkanal geplant
	Mischwasserkanal aktuell
	Regenwasserkanal geplant
	Regenwasserkanal bestehend
	Wasserleitung geplant
	Regenwasserkanal zukünftig
	Mischwasserkanal zukünftig
	Wasserleitung zukünftig

Zeichenerklärung Tiefbau Bestand

	Wasserleitung bestehend
	Gasse
	Fernwärmeleitung
	Fernwasserleitung
	Niederrundwasserleitungen
	Mittelwasserleitungen

Hinweis:

Für die Vollständigkeit und Lage der eingezeichneten Fernwärmeleitungen dient dem Planneutrage keine Gewähr. Vor Auftragsbeginn ist verpflichtend die genaue Lage der Fernwärmeleitungen vor Baubeginn bei den Lieferungen zu erheben.

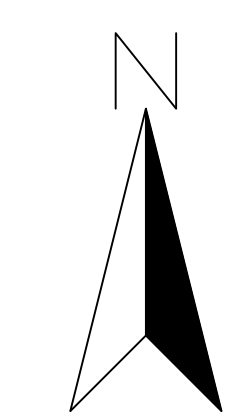

30.				
	d			
	c			
	b			
	a			
	Index	Datum	Bearbeiter	Änderung

MAYER
INGENIEURE
DENKMALE VORAUSSCHÜTZEN

SANIERUNG IM KOMMUNALEN TIEF- UND STRASSENBAU

Mayer Ingenieure GmbH, Goltzschkestraße 31, 21052 Bülklingen, Tel.: 020331/246214 - 0, Fax: 020331/246214 - 40

Auftraggeber: Zweckverband Interkommunaler Industrie- und Gewerbepark Zollernalb	
---	--

Projektname: Interkommunaler Industrie- und Gewerbepark Zollernalb	Erstellt: Böblingen, 13.03.2026 Bearbeiter:
---	---

Gewerk:	J. Schenk / M. Lutz / B. Möhring
Tiefbau	
Planart:	Maßstab:

Übersichtslageplan BA1	1: 500
Planstand:	Plannummer:
Ausführungsplanung	05.10.2020 09:20:10 1.5400 ÜB

600 237	Koordinatensystem: ETRS89/UTM	Höhenystem: DHHN 2016	
------------	-------------------------------	-----------------------	--